


# AVEZAN

ECHELLE 1/25000<sup>e</sup>

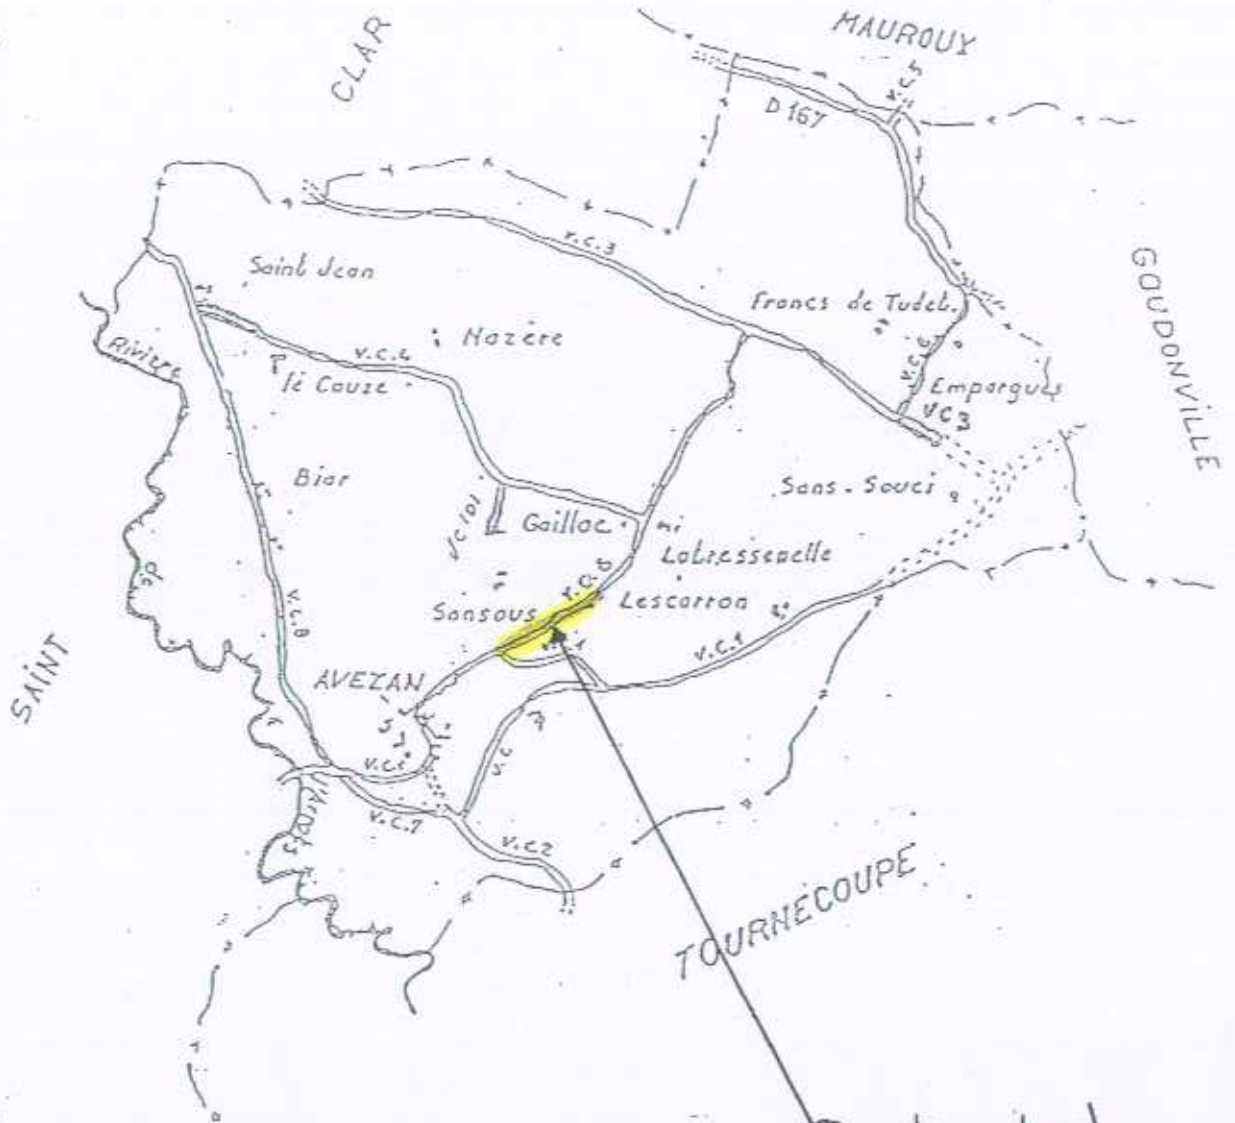

Traitement chaux-ciment  
+ remise à niveau léger







# GAUDONVILLE

PAT AT VC divers (VC8, VES bis...)



Poutres de rives  
+ mise à niveau charcotements avec empiétement

Reprofilage GE en 4 cm  
+ revêtement bi-couche  
+ pré-préparillage

ECHELLE 1/25000<sup>e</sup>

MAURONX

CASTERON

AVEZAN

GAUDONVILLE

PESSEULENS

TOURNECOUPE

Canal de fossés  
sans évacuation

revêtement bi-couche  
+ préparillage  
+ voile  
+ PAT

canal de fossés  
sans évacuation  
Création de fossé  
Buisage & Jac








# MAUROUX

ECHELLE 1/25000

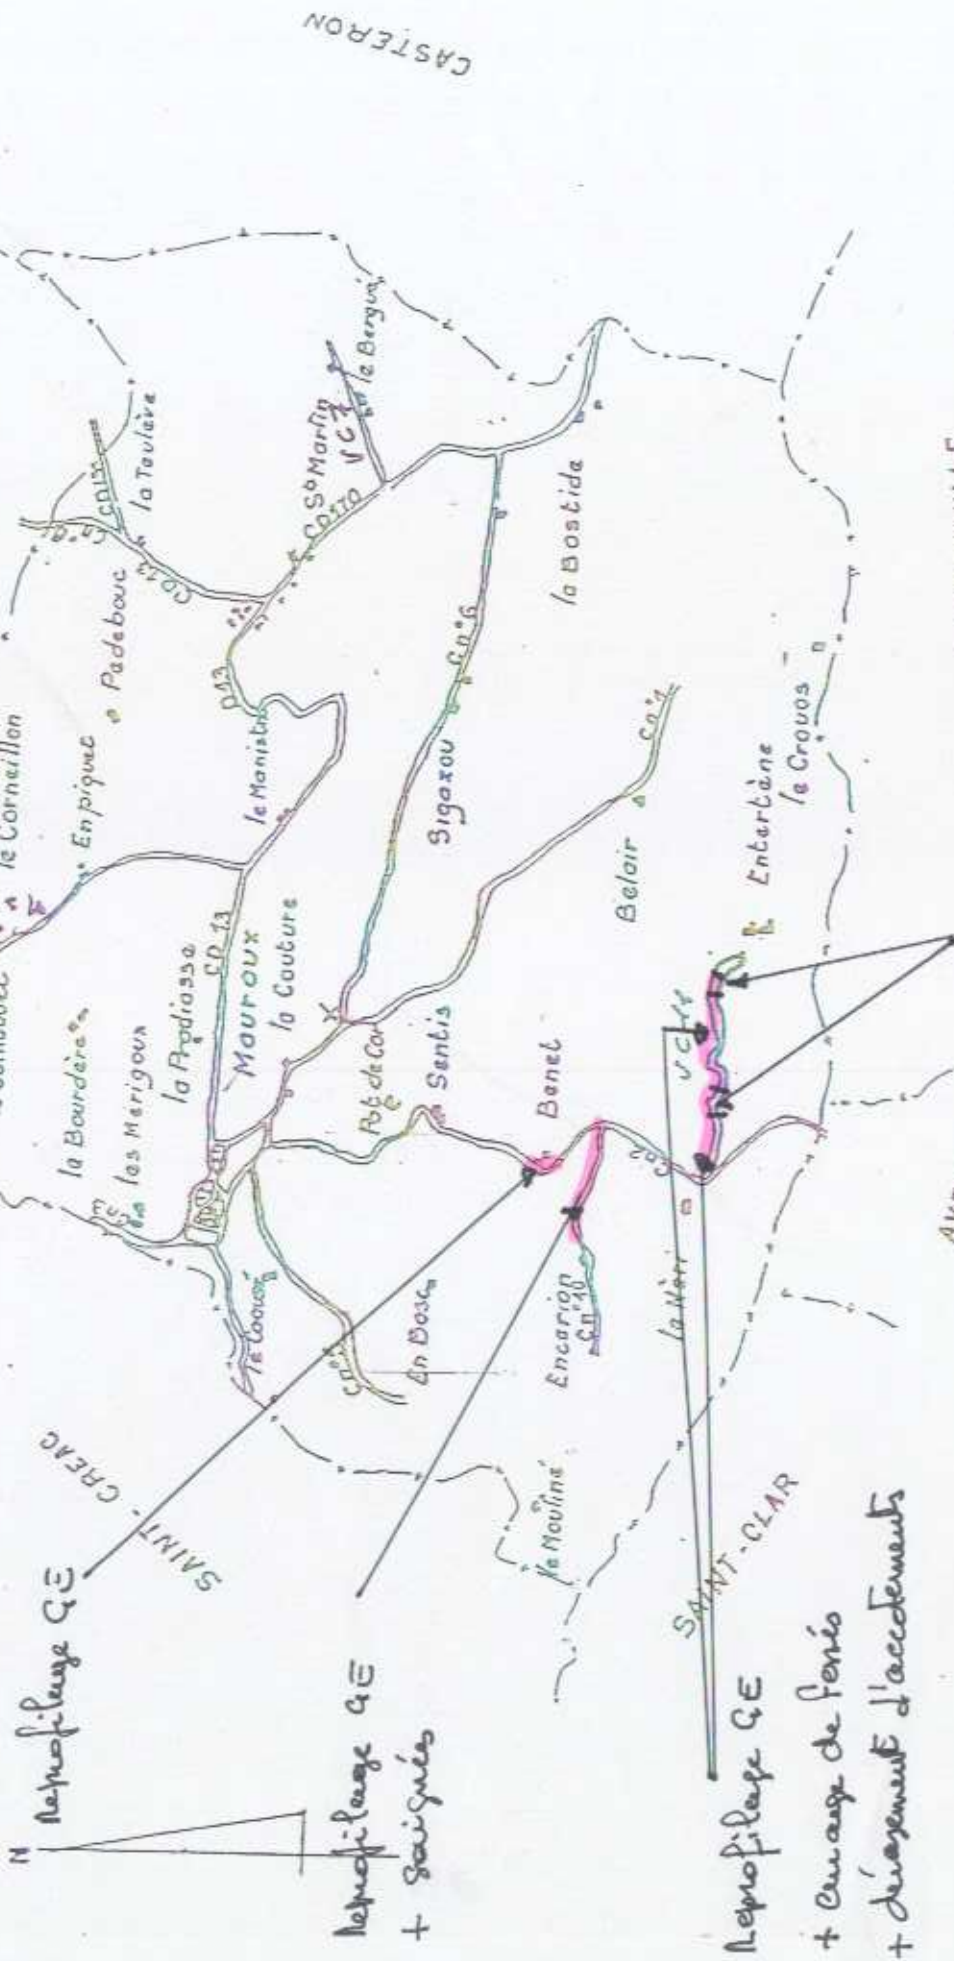

N Reprofilage GE

Reprofilage GE  
+ Saignées

Reprofilage GE  
+ Curage de fossés  
+ déversement d'accidents

AVEZAN  
GUDONVILLE  
Renforcement de chaussée 50/80 calcaire  
+ mise à niveau d'accidents  
+ revêtement bitumineux + voie  
+ Préparé Allouage

# PESSOULENS

C<sup>ME</sup> DE CASTERON

ECHELLE 1:25000

Revêtement bi-couche + voile  
+ pré-gravillonnage

Reprise Talus + fossé  
N

Dérasement accotement  
+ cunette  
+ canalisation  $\phi$  300

Curage de fossé  
SE

Curage de fossé  
A.E

(TARN ET GARONNE)

Curage de fossé A.E

Reprofilage GE  
Revêt bi-couche  
+ voile  
+ pré-gravillonnage

Brefete Uct/Ves  
Revêtement bi-couche + voile  
+ Pré-gravillonnage

COMMUNE DE MARIGNAC  
(TARN ET GARONNE)  
allongement aqueduc  
 $\phi$  300

Purge de Chaussée  
COMMUNE D'AVENSAC

Revêtement bi-couche (Géorg)  
+ voile + pré-gravillonnage

Reinforcement de chaussée 0/10  
Revêtement bi-couche + voile


Reprofilage GE

DE TOURNECOUPE


COMMUNE DE CUMONT

COMMUNE DE MARIGNAC

COMMUNE D'AVENSAC

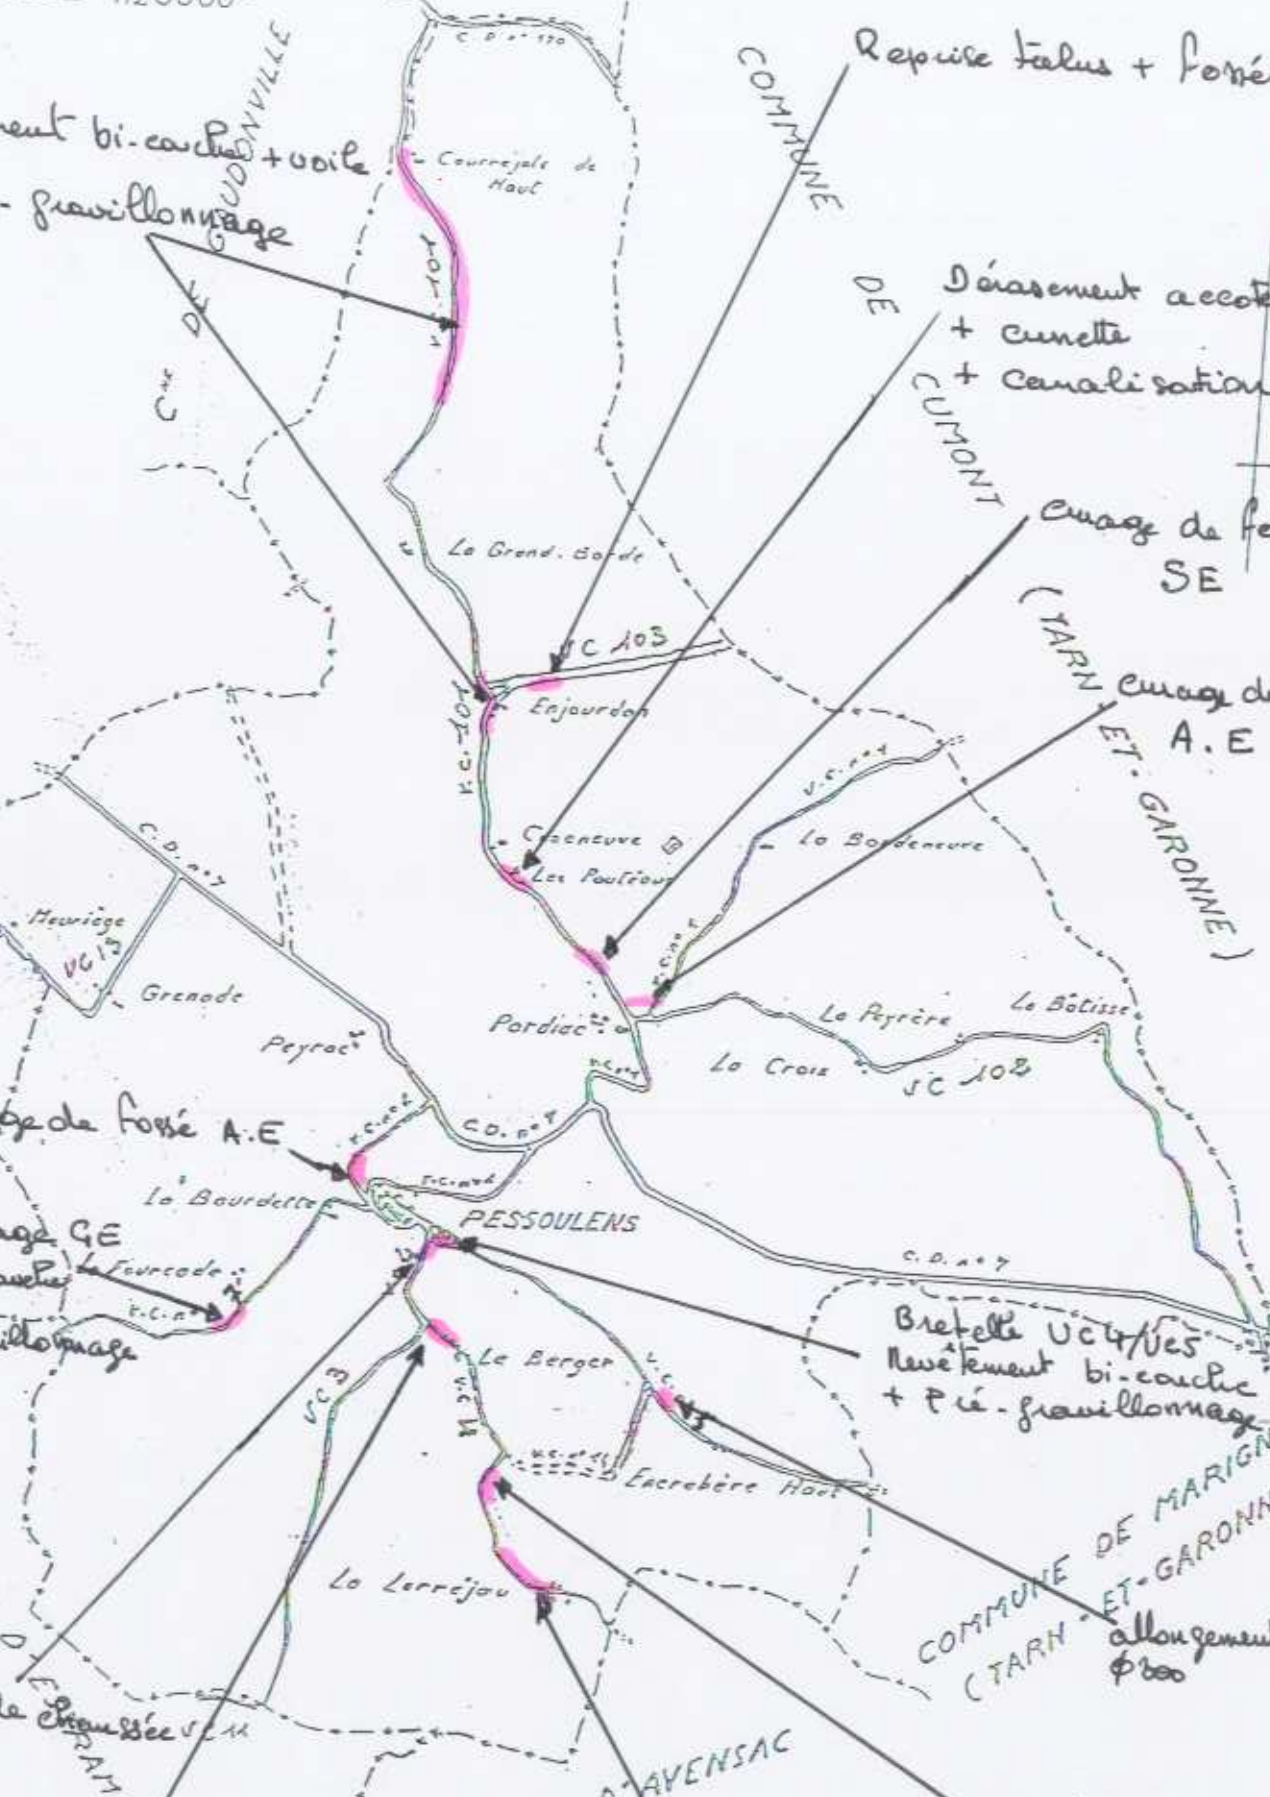




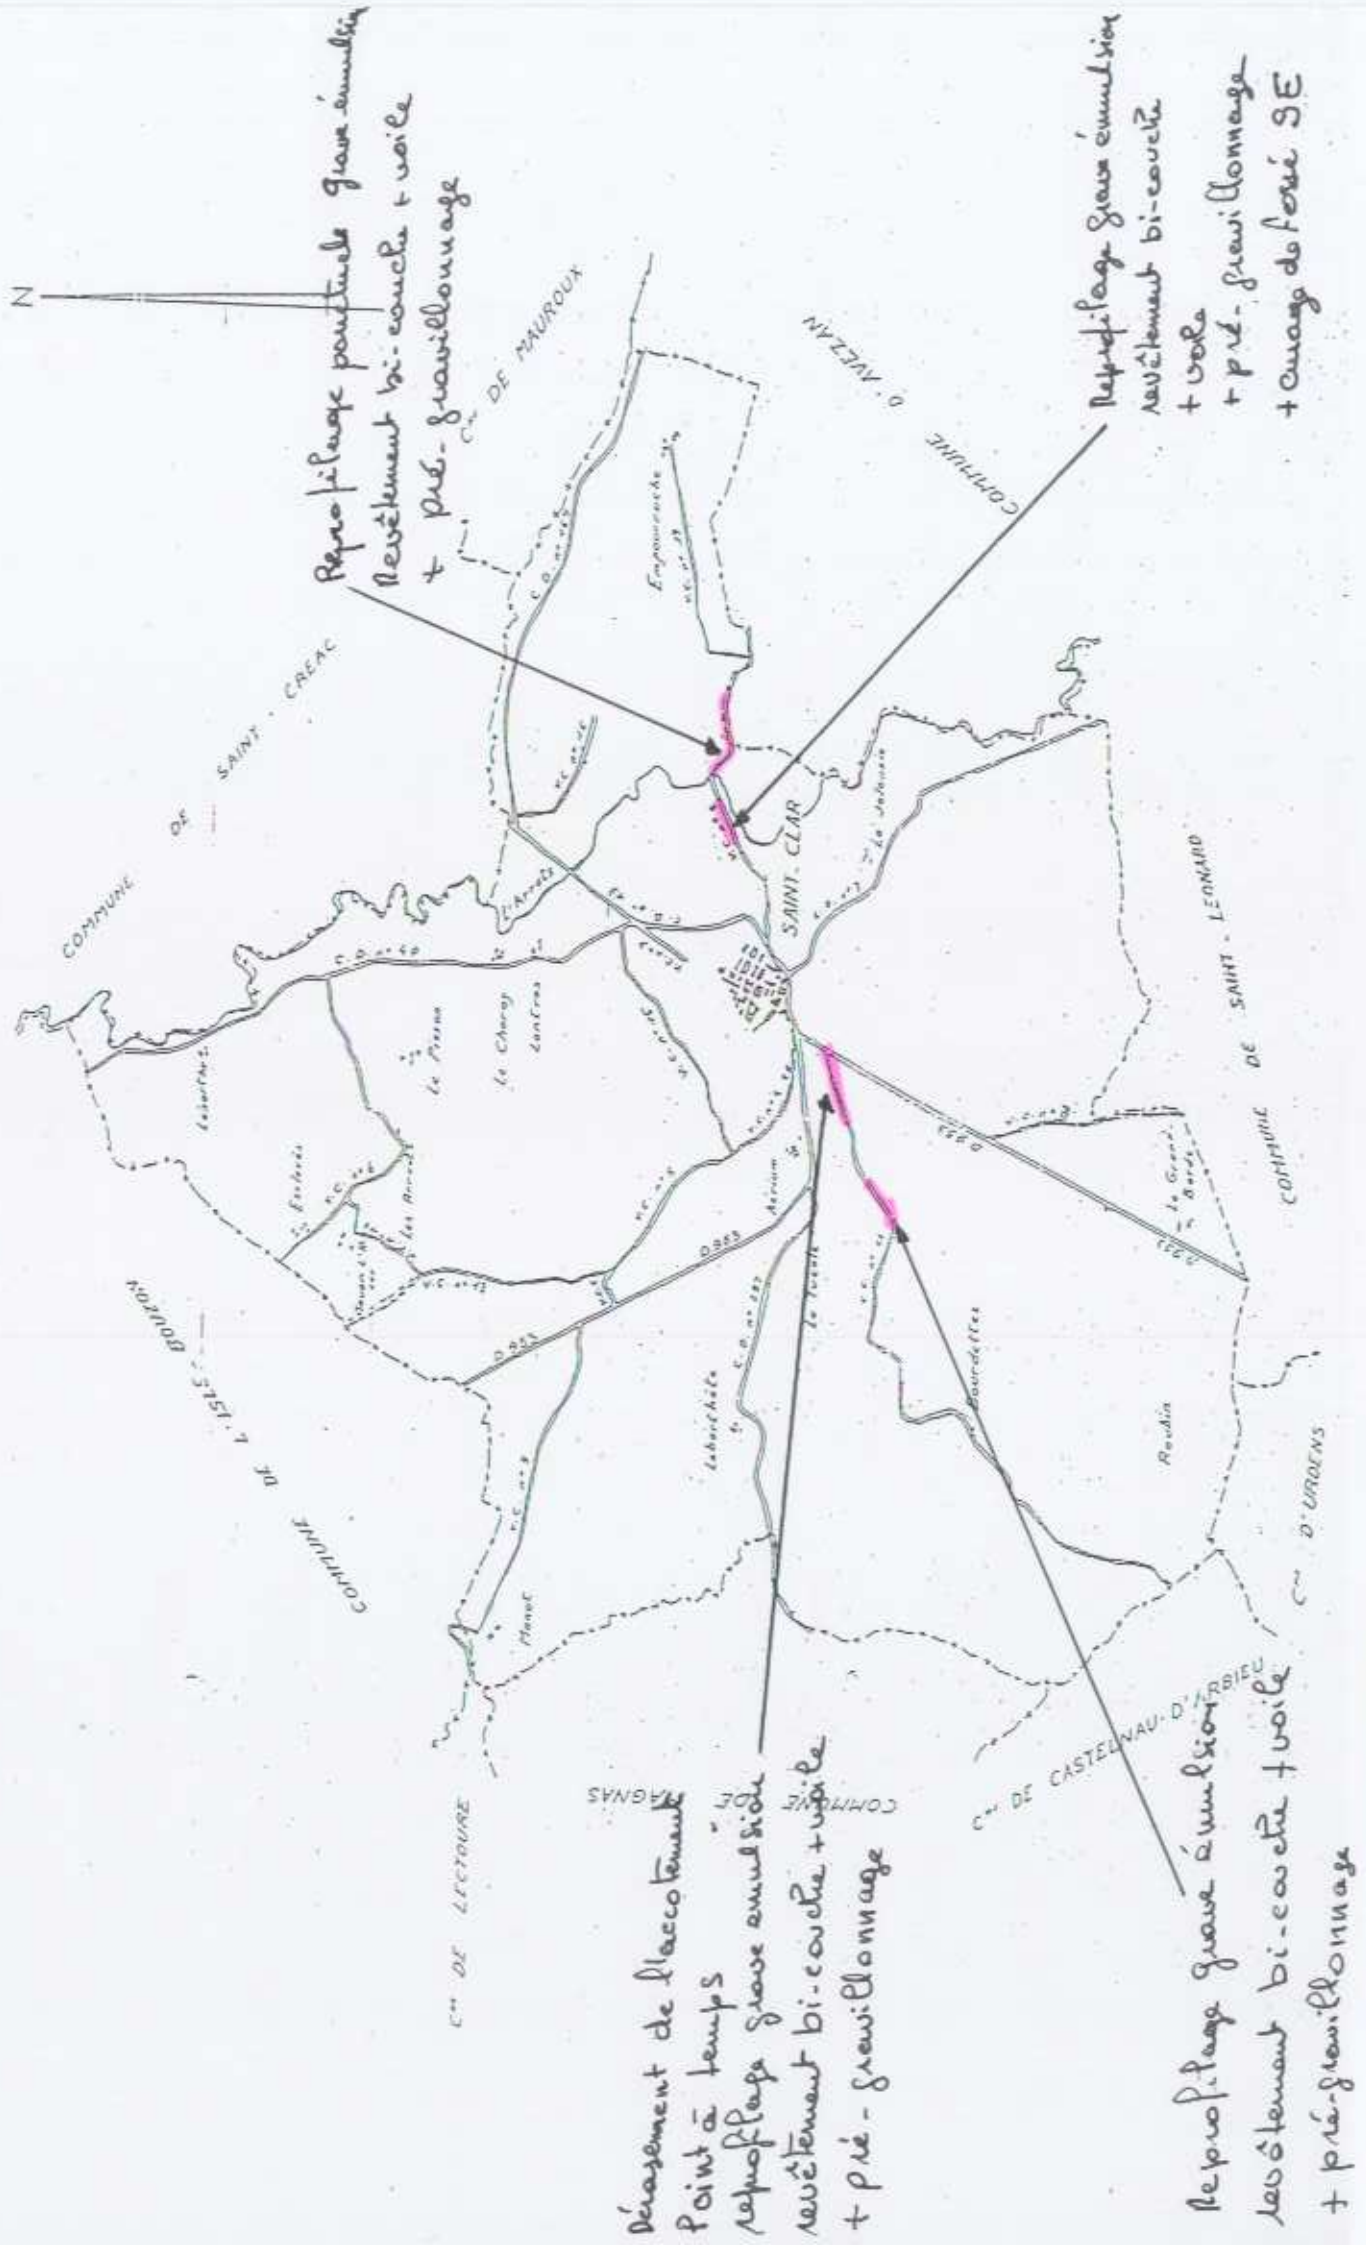

SAINI - CREAC


ECHELLE 1/25000<sup>e</sup>

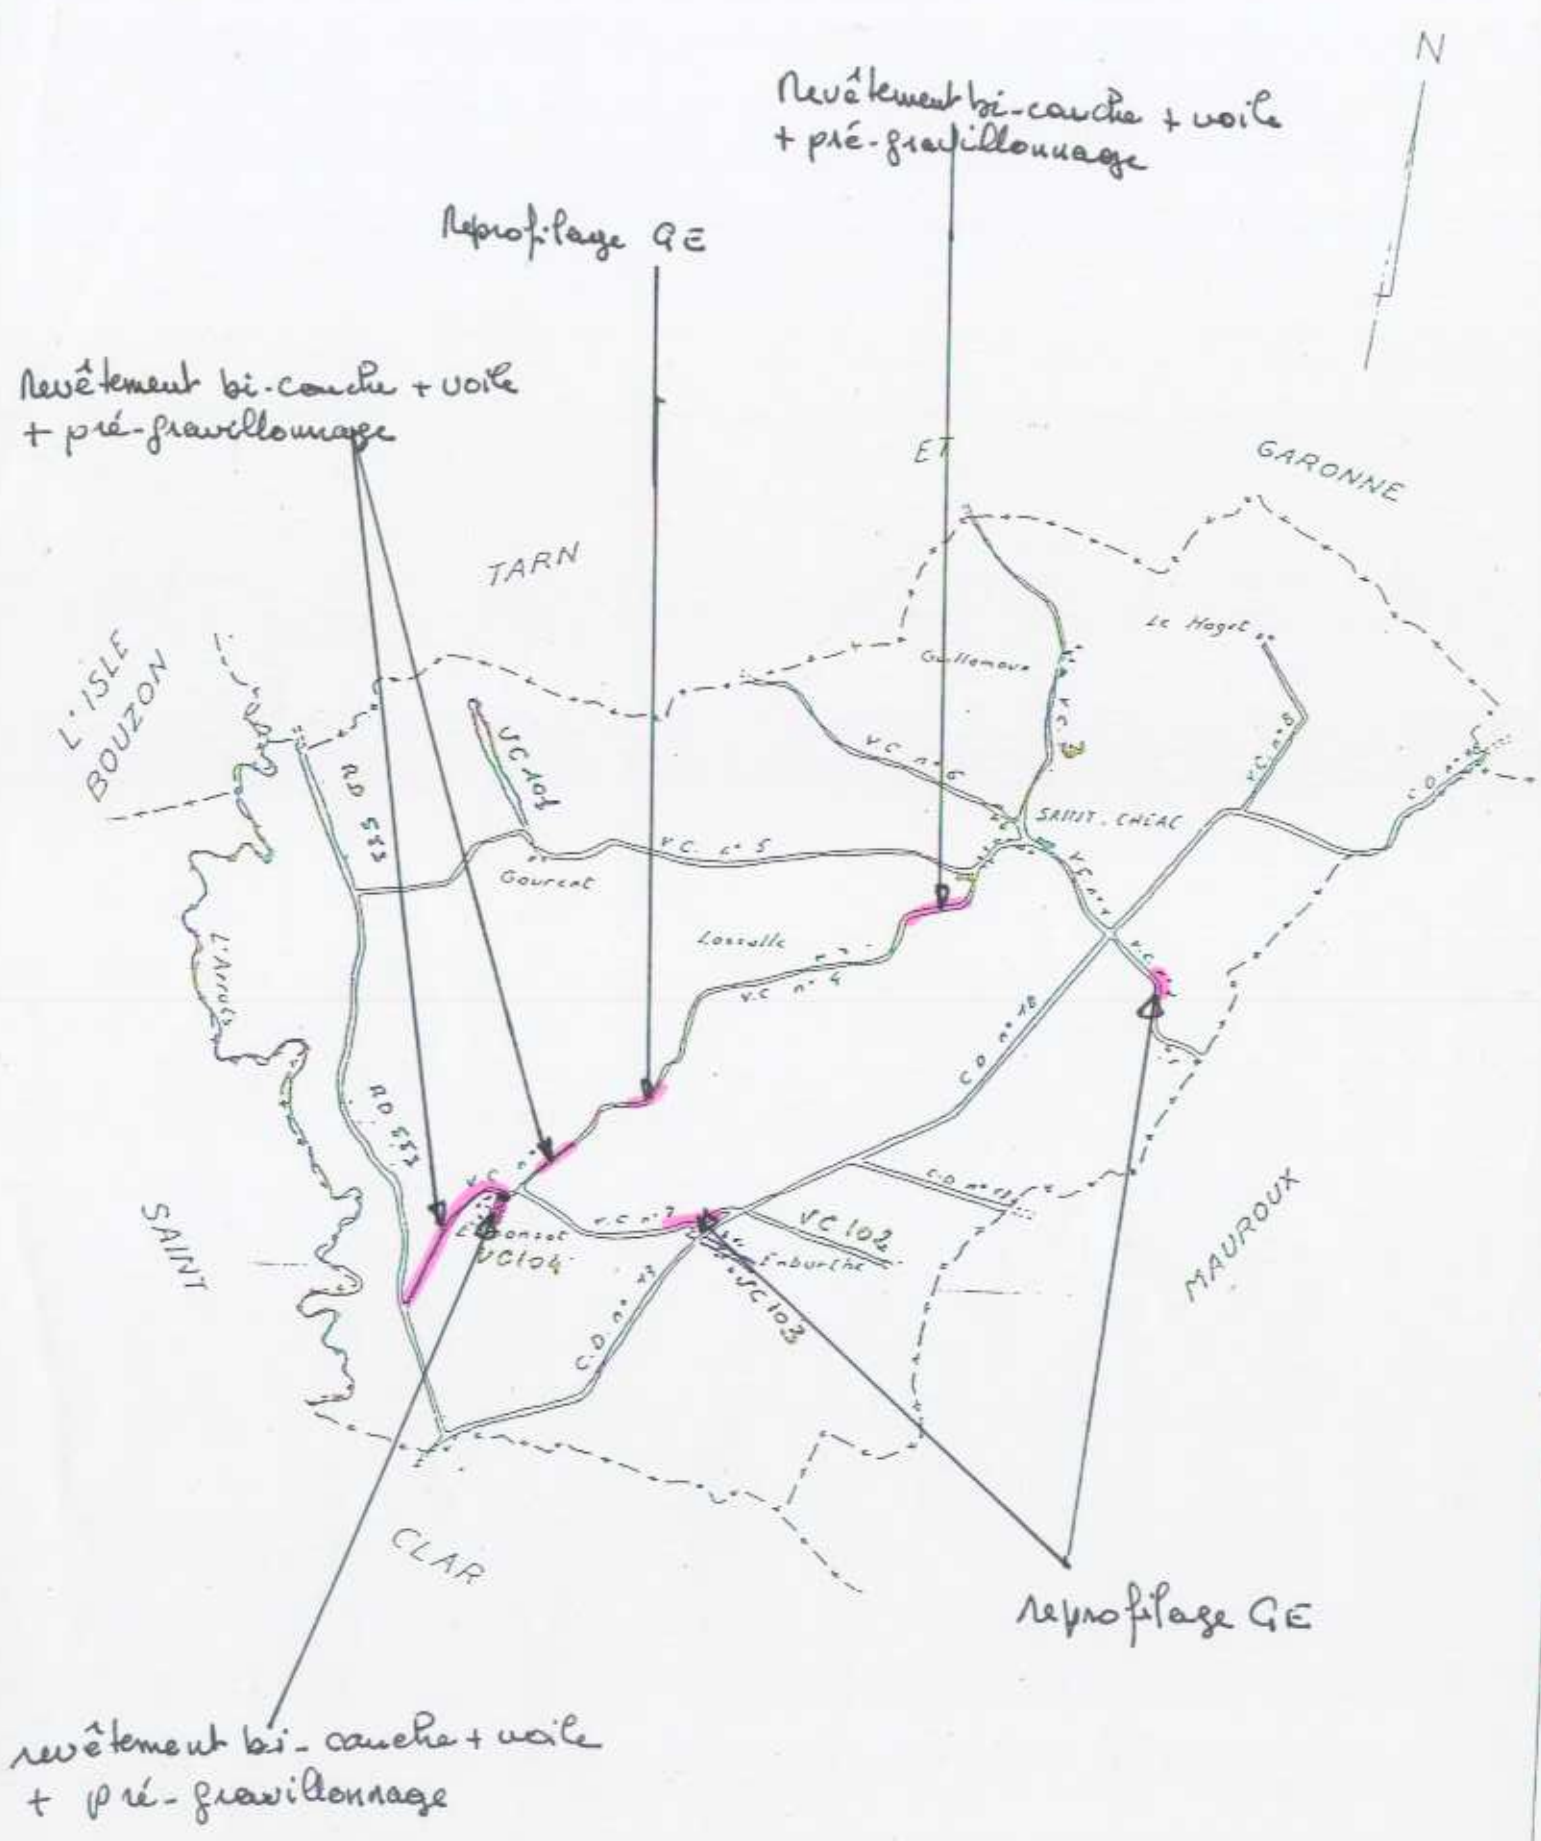

# SAINT-LEONARD

ECHELLE 1/25000°

- cunage de fossés sous évacuation
- + désassement d'accotements
- + ponts de rives
- + purge de chaudière

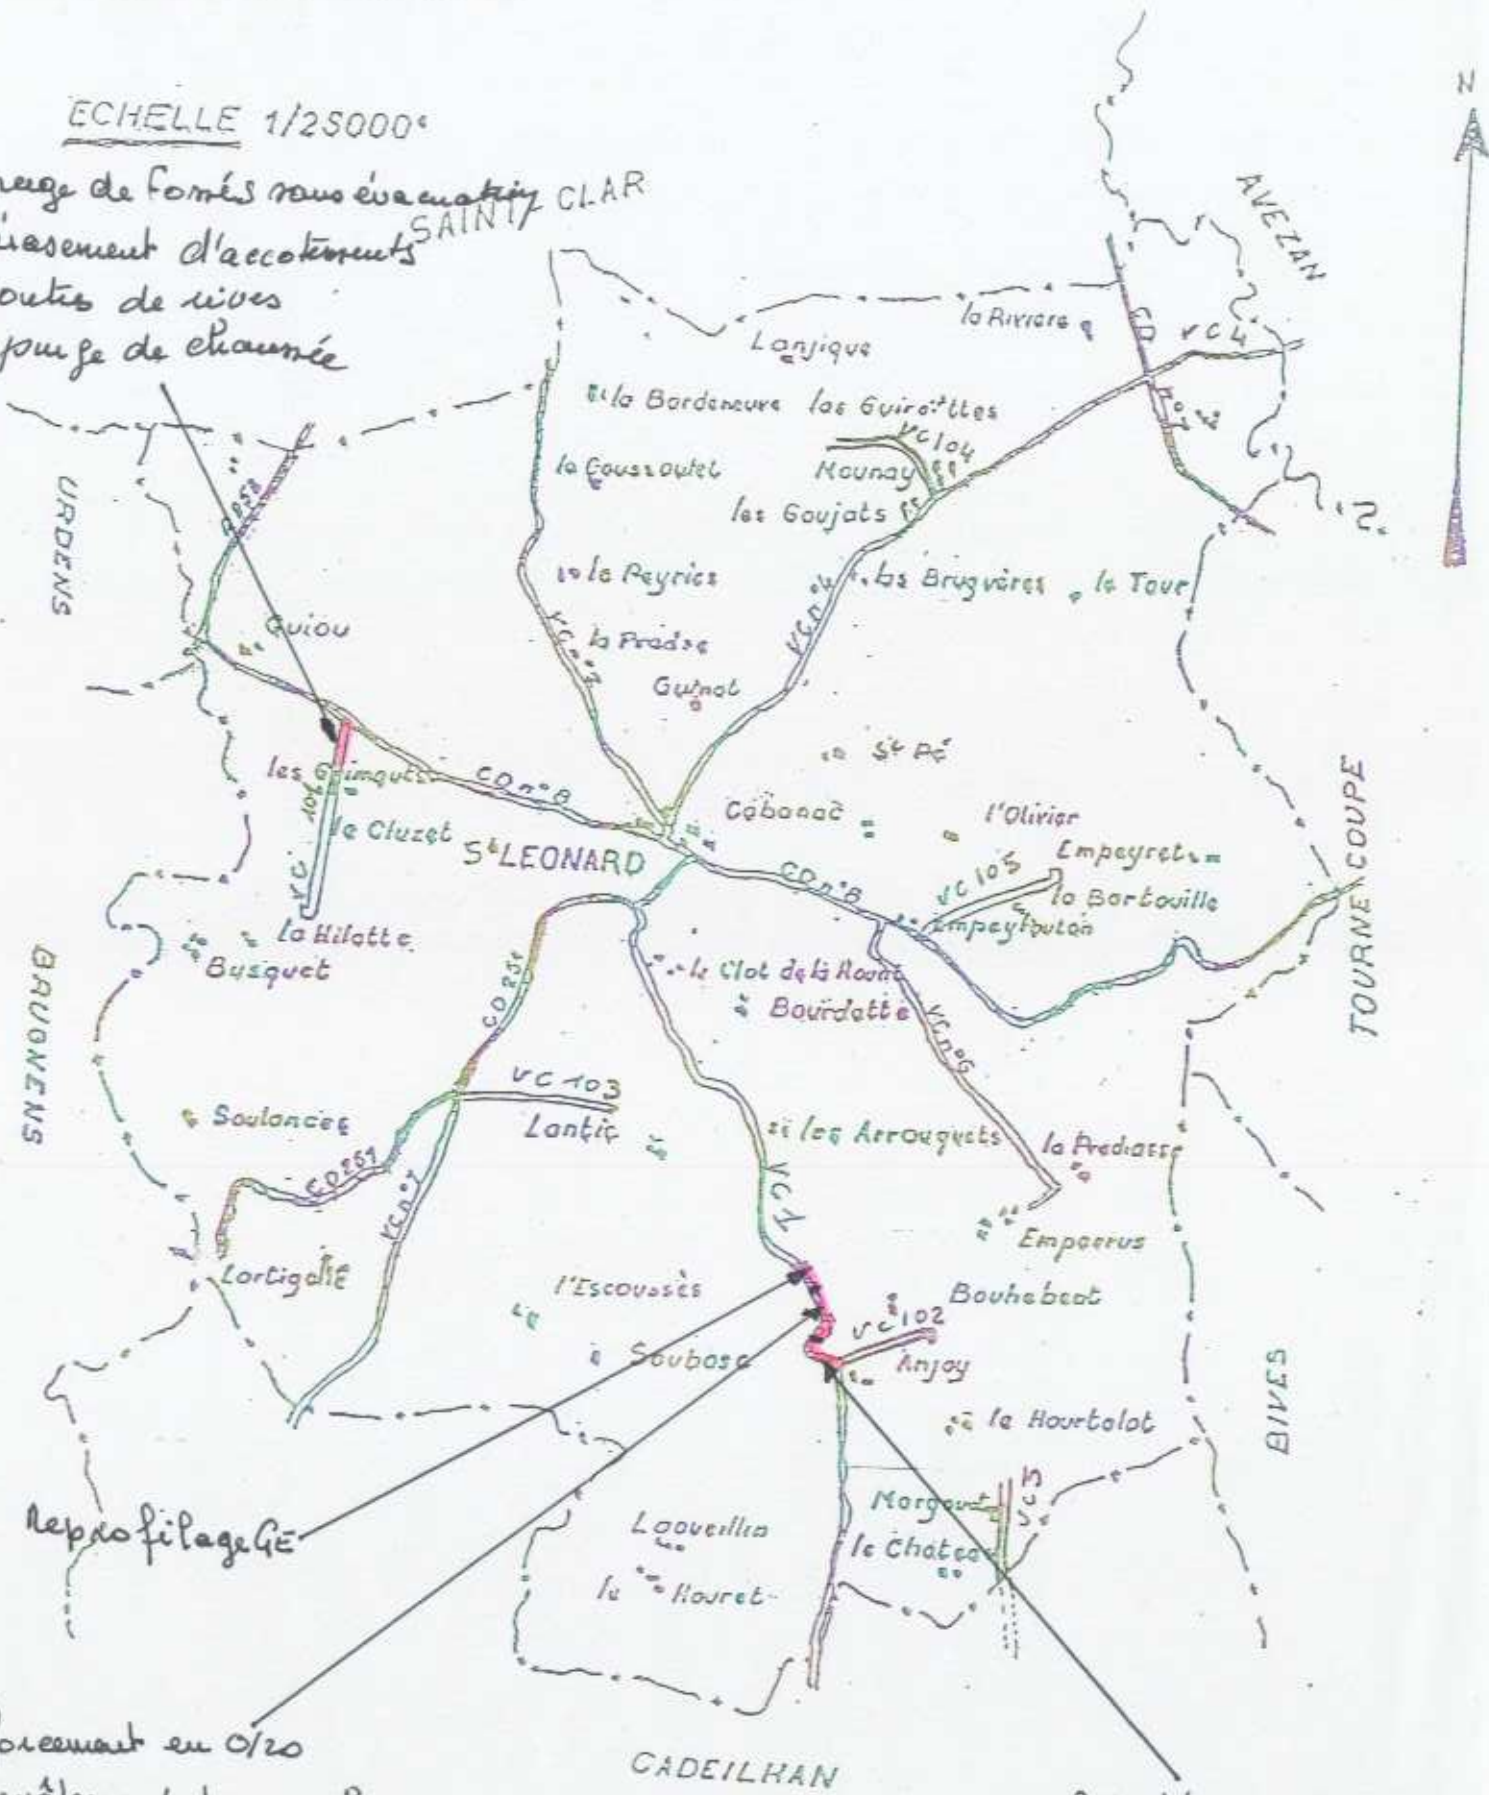

Reprofilage GE

- renforcement en orzo
- + revêtement bi-couche
- + voile
- + mise à niveau d'accotements
- + cunage de fossés sous évacuation

- Reprofilage GE
- + prégravillonnage
- + revêtement bi-couche
- + voile

# TOURNECOUPE

Point à temps de diverses

PESSEULENS

Reprofilage ponctuel QE  
Revêtement bi-couche + voie  
+ pré-gravillonnage

ESTRAMIAC

GAUDONVILLE

La Proventosa

Contmerle

Belleve

Ensentis

Bellegarde

Embernie

Ennodon

TOURNECOUPE

C.D. n. 40

Houbelle

La Craie

L'Arrois

Le Grauvilla

ANEZAN

Endrynon

Le Berger

BIVES

Reprofilage GE 4cm  
ECHELLE 1/25000

SAINT - LEONARD

